


Załącznik Z2.2

Orientacyjne wymiary

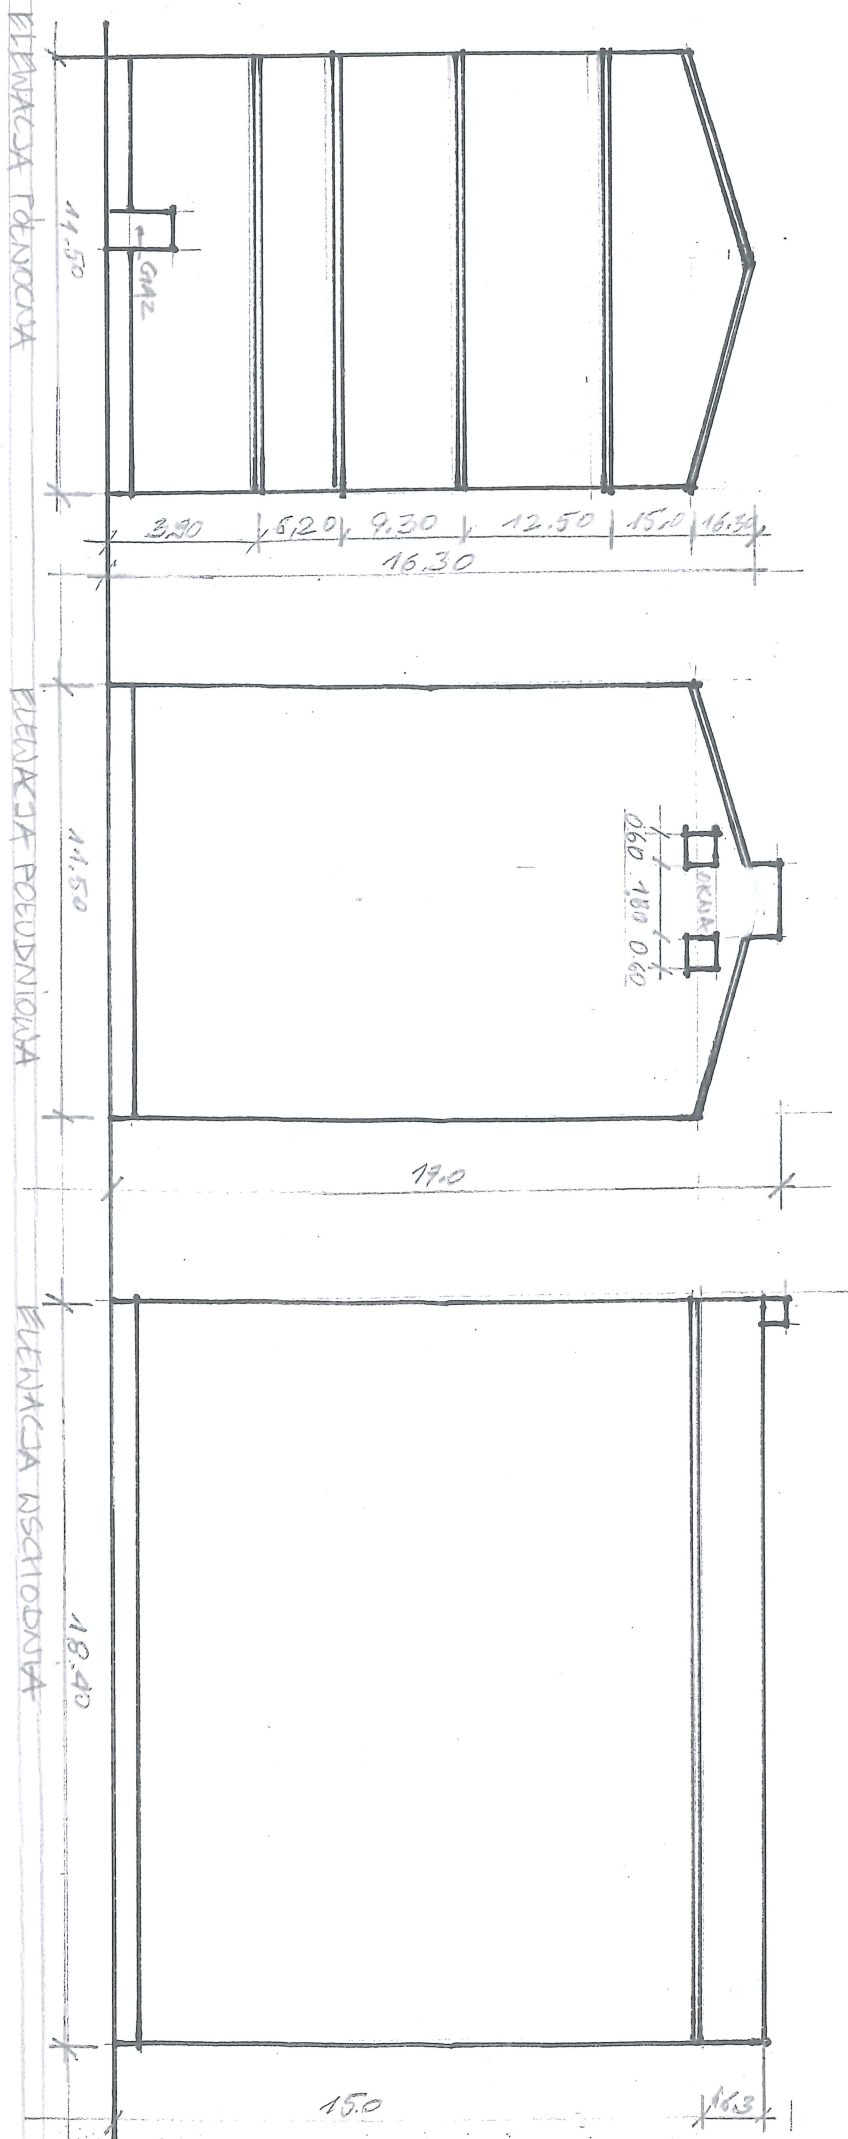

AL. BOHATERÓW WARSZAWY 17 SKALA 1:200 MW