


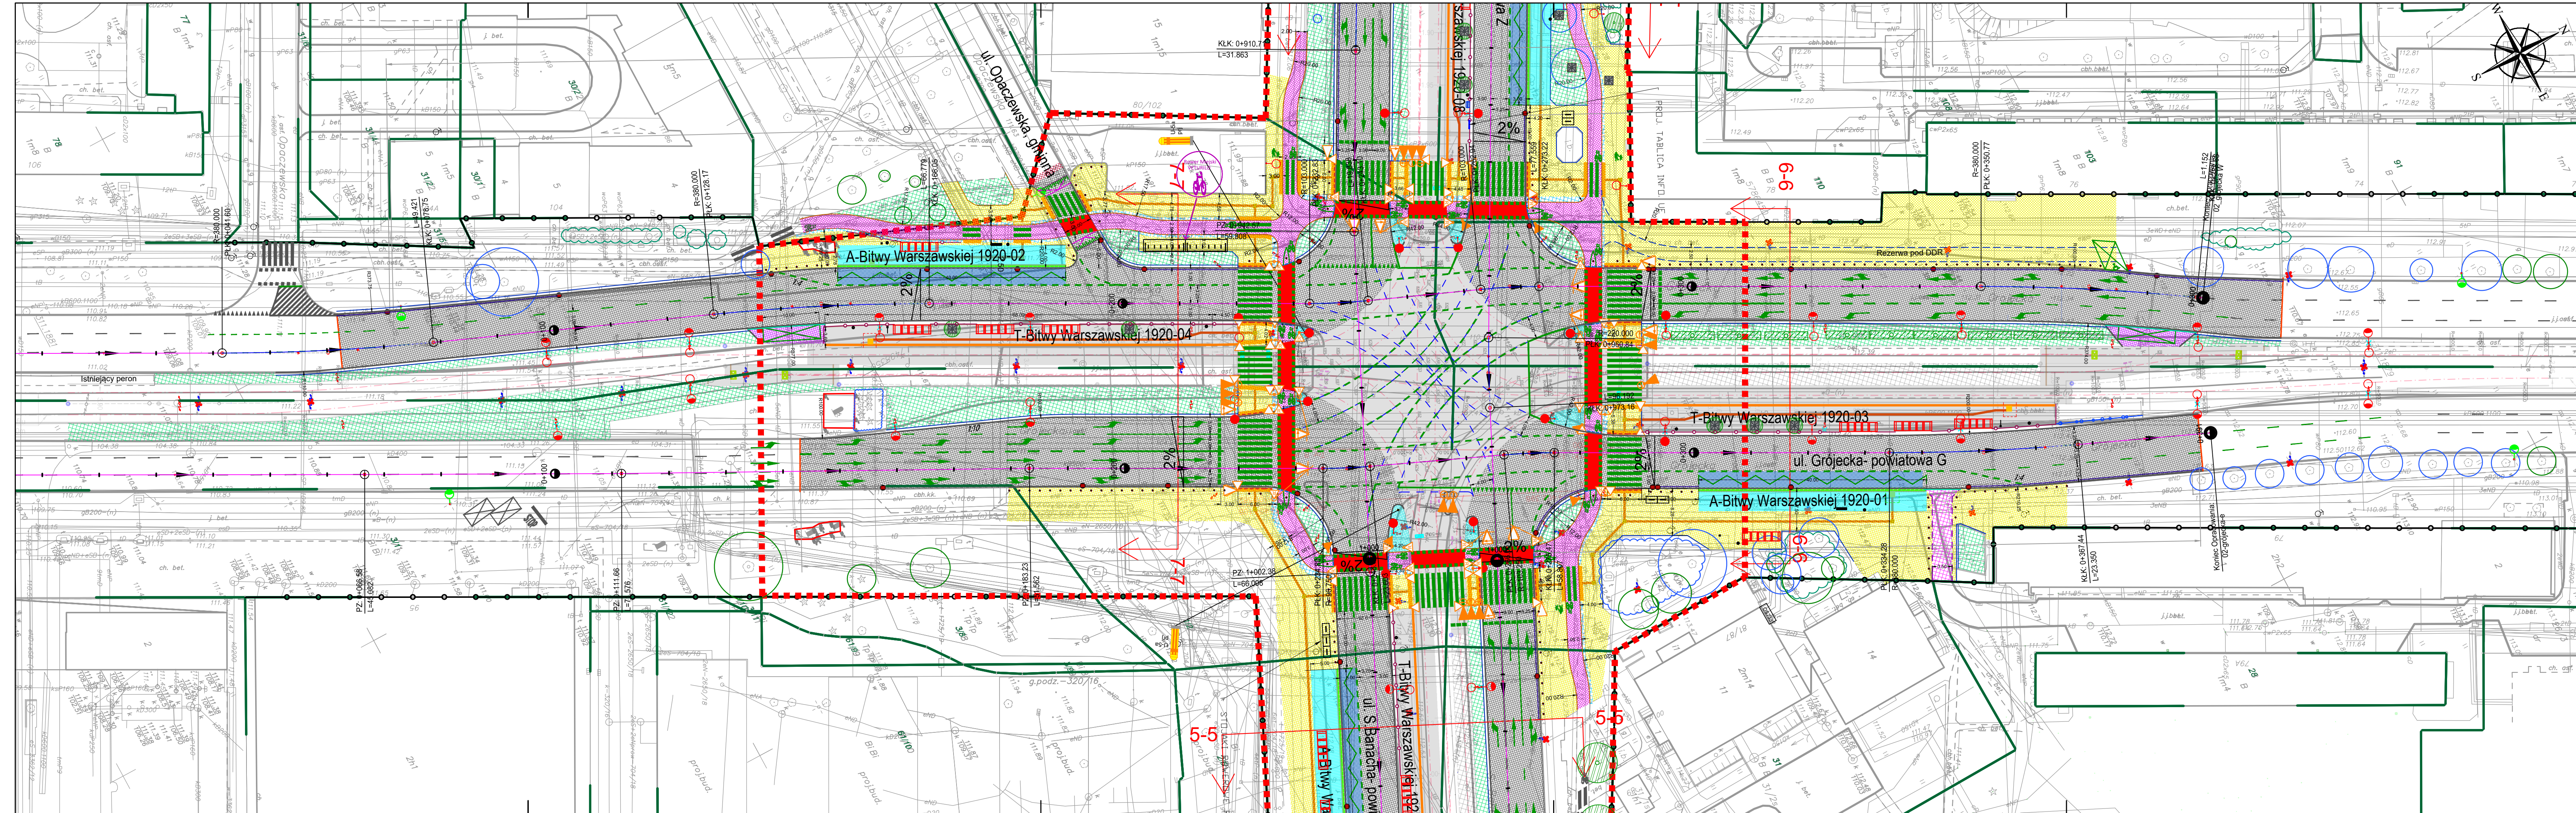

BRANŻA DROGOWA

- PROJ. KRAWĘDZ JEZDNI KRAW. 20x30 KAMENNY WYN. 12 CM
- PROJ. KRAWĘDZ 30x30 NA PRZESŁCU WYN. 0 CM
- PROJ. KRAWĘDZ PRZEJAZDU ROWEROWEGO KRAW. KRAWĘDZNA
- PROJ. KRAWĘDZ KAMENNY 20/30 CM WYN. 0 CM
- PROJ. KRAWĘDZ JEZDNI KRAW. 20x30 KAMENNY NAJAZDOWY NA WYSOKOŚĆ ZJAZDOW. MIEJS. POSTOJOWYCH WYN. 2 CM
- PROJ. KRAWĘDZ JEZDNI AUTOBUSOWY GRANITOWY TYPU KASSEL LUB RÓWNOWYŻNY WYN. 16 CM
- PROJ. ŚCIEK Z KOSTKI - 3 RZĘDZI KOSTKI
- PROJ. KRAWĘDZ ŚCIEŻKI DLA ROWERÓW OB. 30x6 KAMENNE
- PROJ. KRAWĘDZ ŚCIEŻKI DLA ROWERÓW OB. 30x6 KAMENNE
- PROJ. NAWIERZCHONIA BITUMIENNA JEZDNI
- PROJ. NAW. PRZYSTANKU AUTOBUSOWEGO - PRP STREFA II - PŁYTY BETONOWE 50x50x7
- PROJ. NAW. ŚCIEŻKI ROWEROWEJ - R - BETON ASFALTOWY ACTIS - KOLOR SZARY
- PROJ. NAW. CHODNIKA - PRP STREFA II - PŁYTY BETONOWE 50x50x7
- PROJ. NAW. DŁOŚĆA - PRP STREFA II - PŁYTY BETONOWE 50x50x7
- PROJ. NAW. DŁOŚĆA - ROWEROWY - R - BETON ASFALTOWY ACTIS - KOLOR SZARY
- PROJ. NAW. DŁOŚĆA - ROWEROWY - R - BETON ASFALTOWY ACTIS - KOLOR SZARY
- PROJ. UTRWIERDZENIE TERENU - STANOWISKA DO CEŁÓW UTRZYMANYCH LINII TRAMWAJOWYCH - P - KOSTKA GRANITOWA 8/11 JASNOŚCZARA
- PROJ. NAW. MIEJS. POSTOJOWYCH MPx - P - KOSTKA GRANITOWA 8/11 JASNOŚCZARA
- PROJ. NAW. ZJAZDÓW INDYWIDUALNYCH - STREFA II KOSTKA GRANITOWA CIĘTA JASNOŚCZARA 16/16
- PROJ. NAW. ZJAZDÓW PUBLICZNOŚCI STREFA II KOSTKA GRANITOWA CIĘTA JASNOŚCZARA 16/16
- PROJ. NAW. BUFERO - B - KOSTKA GRANITOWA JASNOŚCZARA 8/11
- PROJ. POW. PASA TECHNICZNEGO - PT - KOSTKA GRANITOWA JASNOŚCZARA 8/11

BRANŻA OŚWIETLENIOWA

- OPRAWA PROJEKTOWANA
- OPRAWA ISTNIEJĄCA
- BRANŻA TRAKCYJNA
- PROJEKTOWANY ŚLIP TRAKCYJNY
- ISTNIEJĄCY ŚLIP TRAKCYJNY
- GRANICA OPRACOWANIA
- GRANICE DZIAŁEK
- NR. DZ. OBYKTÓW ZAKRESEM INWESTYCJA
- ISTN. LINIE ROZGRANICZAJĄCE
- ZKRES ODDZIAŁYWANIA INWESTYCJA
- PROJ. WPŁYT DESZCZOWY
- PROJEKTOWANY DRENAŻ
- PROJ. OGDNIENIE ZWROTNIC
- PROJ. OGDNIENIE LINIOWE
- KONSTRUKCJA ŚCIAN TUNELU CZ. PODZIEMNA
- KONSTRUKCJA MUROWÓW OPIRÓWYCH TUNELU CZ. NADZIEMNA
- BALESTRADA NA OBIEKcie
- BARIERA BETONOWA U14
- REZERWA POD ŚCIEŻKĘ ROWEROWĄ
- PROJ. KONSTRUKCJA OPIROWA-PAUSAŁA
- KONSTRUKCJA OPIROWA
- PROJ. SKARPA
- ODTWORZENIE STANU ISTNIEJĄCEGO
- POŁĄCZENIE KONSTRUKCJA NOWEJ Z ISTNIEJĄCĄ

BRANŻA SYGNALIZACYJNA

- sygnalizator ogólny(S-1)
- sygnalizator kierunkowy(S-3) Lewo
- sygnalizator kierunkowy(S-3) Wprost
- sygnalizator pieszy(S-5)
- sygnalizator rowerowy(S-6)
- sygnalizator ostrzegawczy
- sygnalizator tramwajowy(ST)
- sygnalizator tramwajowy(STK) Lewo
- sygnalizator tramwajowy(STK) Prawo
- sygnalizator strzałka Prawo
- sygnalizator z ekranem kontrastowym
- pętla indukcyjna
- przycisk dla pieszych
- kamera widiodetekcyjna
- sygnalizatory likwidowane

BRANŻA OŚWIETLENIOWA

- PROJ. SIŁ
- PROJ. REZERWA TERENU POD SIŁ
- PROJ. BILETOMAT
- PROJ. SŁUPK BLOKADY U-12c
- PROJ. ŁAWKA
- PROJ. STÓJK ROWEROWY
- KOSZ NA ŚMIECI
- STREFA ZATRZYMANIA DRUGICH DRZEW AUTOBUSU
- OBZAS WYSTĘPOWANIA RAMPY W TRAMWAJACH
- PROJ. WYGRÓDZENIE PENCE
- PROJ. WYGRÓDZENIE AZJURNE
- PROJ. WIATA SERYJNA
- PROJ. WIATA KONKURSOWA
- LOKALIZACJA STACJA ROWERU MIEJSKEGO VETURLO
- PROJEKTOWANE KRATY OCHRONNE
- PROJEKTOWANA TABLICA INFORMACYJNA UE
- PAS PROWADZĄCY (PP) szer. 0.30m
- POLE UWAGI (PU) wymiar 0.60x0.60m
- PAS OSTRZEGAWCZY (PO) szer. 0.30m/ szer. 0.60m
- POLE OCZEKIWANIA wymiar 0.90x0.90m


