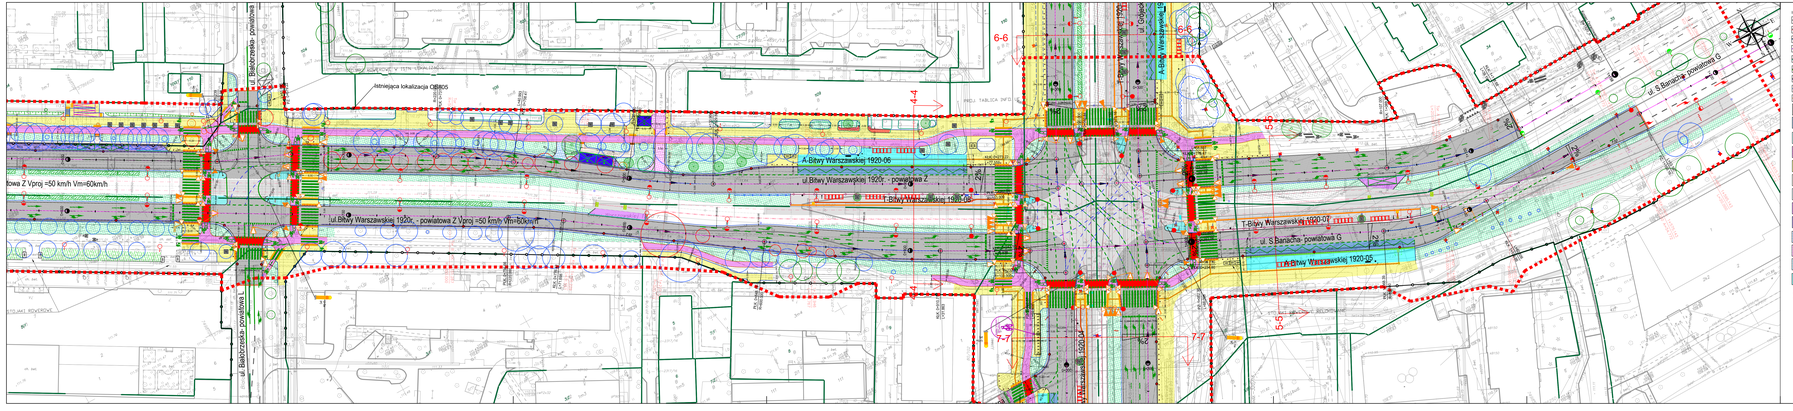
ul. S.Banacha powiślowa G
ul. S.Banacha powiślowa G
ul. Bitwy Warszawskiej 1920r. - powiślowa Z
ul. Bitwy Warszawskiej 1920r. - powiślowa Z Vproj =50 km/h Vmi=60km/h
ul. Bitwy Warszawskiej 1920r. - powiślowa Z Vproj =50 km/h Vmi=60km/h
T-Bitwy Warszawskiej 1920-06
T-Bitwy Warszawskiej 1920-07
T-Bitwy Warszawskiej 1920-05
A-Bitwy Warszawskiej 1920-06
A-Bitwy Warszawskiej 1920-05
Istniejąca lokalizacja OBBOS
6-6
4-4
5-5
7-7
